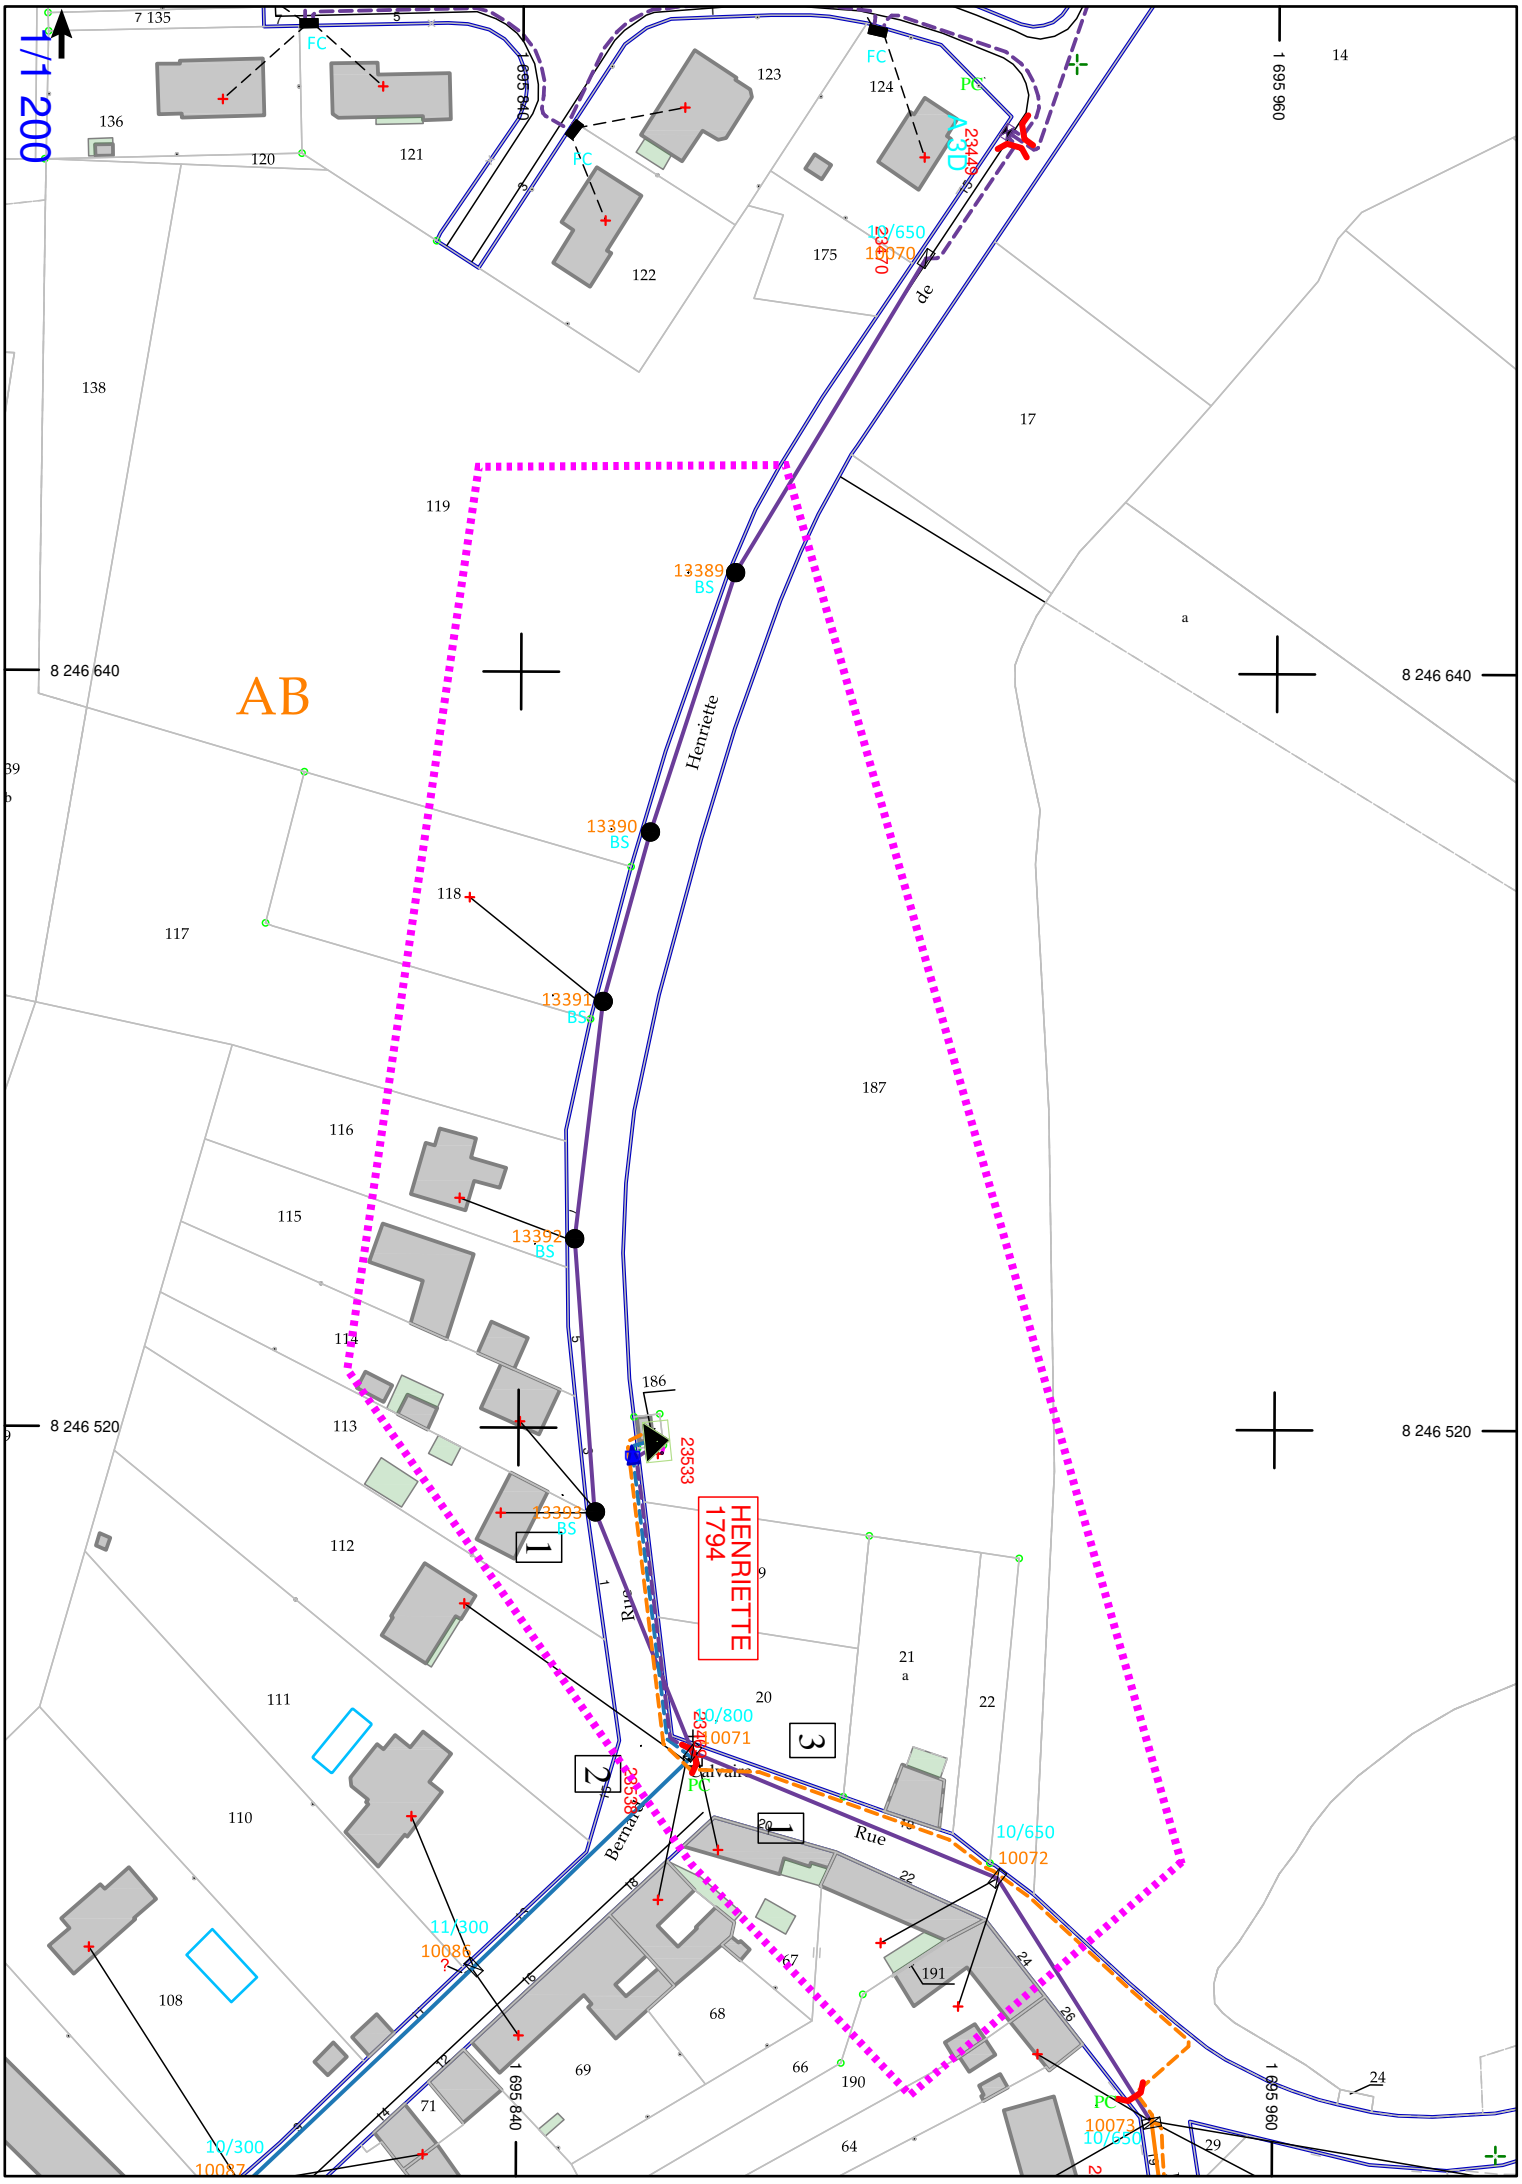
1/1 200
AB
HENRIETTE
1794
Henriette
Rue
Rue
de
8 246 640
8 246 520
1 695 840
1 695 960
13389
BS
13390
BS
13391
BS
13392
BS
13393
BS
23533
23449
10/650
10070
10/800
10071
10/650
10072
11/300
10086
10/300
10087
FC
PC
123
124
122
175
120
121
136
138
119
118
117
116
115
114
113
112
111
110
108
187
186
17
14
9
20
21
22
67
68
69
66
190
191
64
24
29